

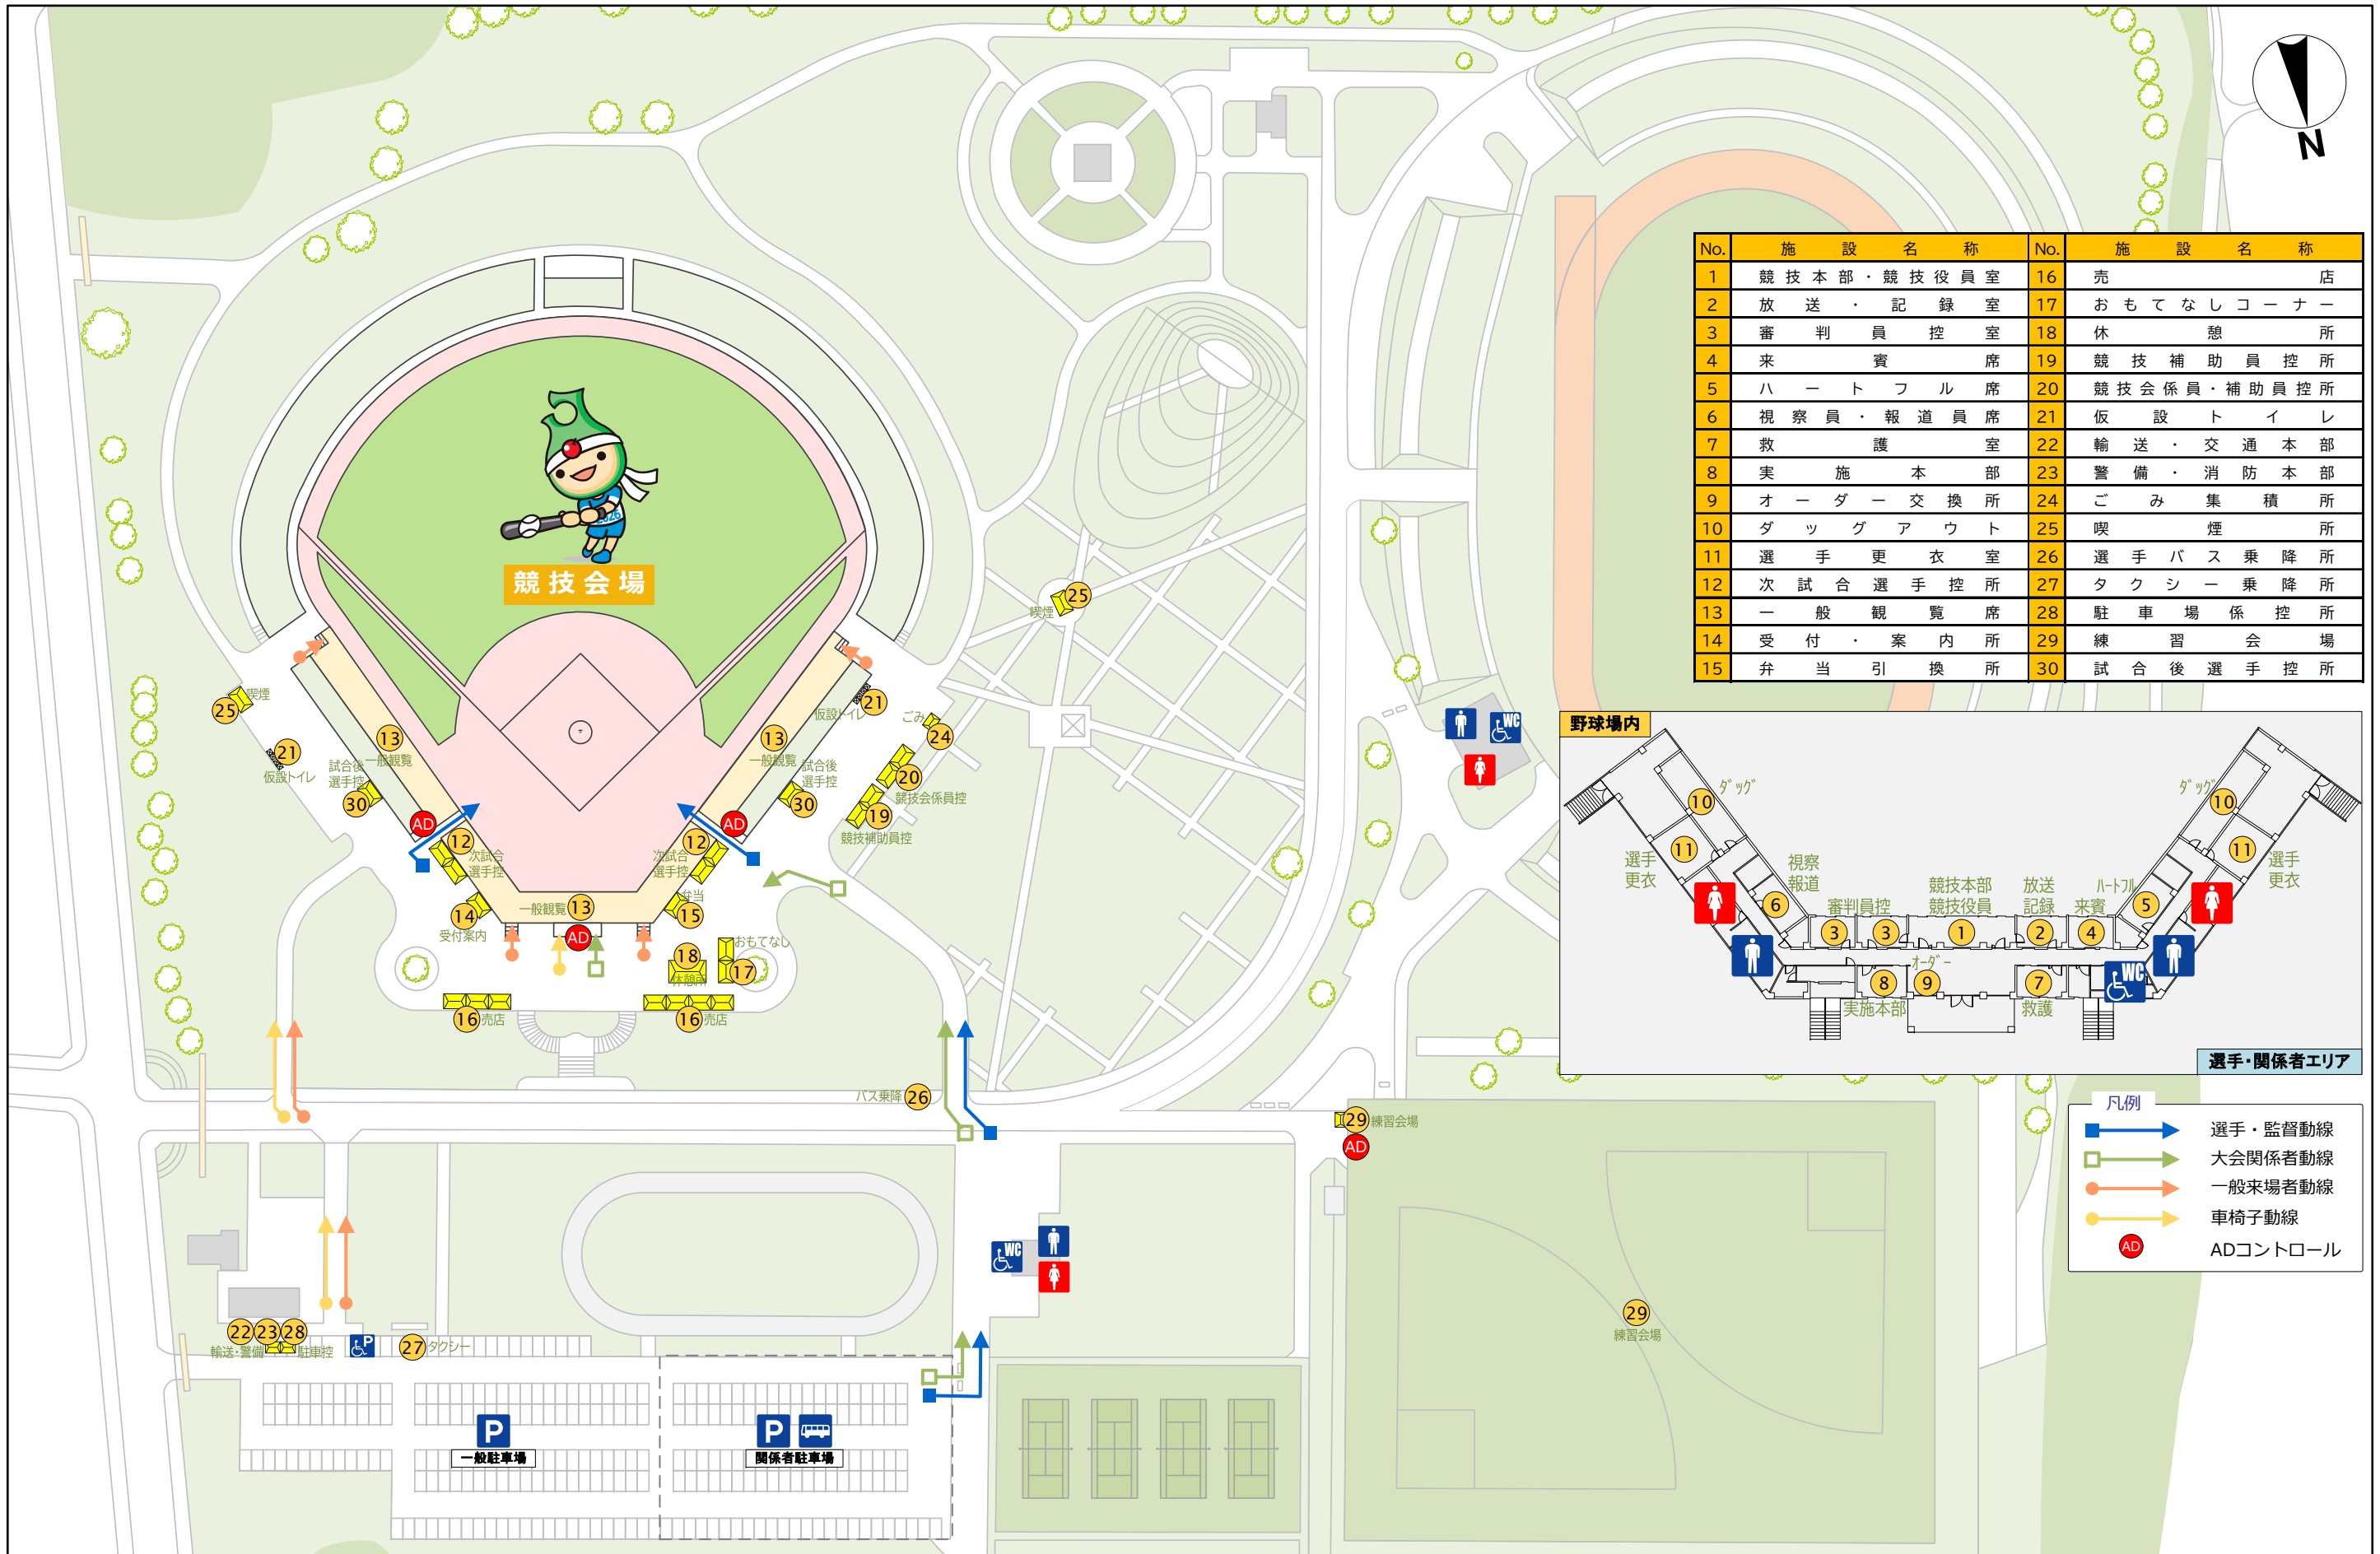
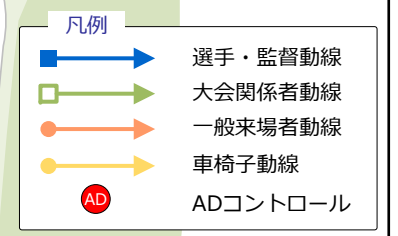


No.	施設名称	No.	施設名称
1	競技本部・競技役員室	16	売店
2	放送・記録室	17	おもてなしコーナー
3	審判員控室	18	休憩所
4	来賓席	19	競技補助員控所
5	ハートフル席	20	競技会係員・補助員控所
6	視察員・報道員席	21	仮設トイレ
7	救護室	22	輸送・交通本部
8	実施本部	23	警備・消防本部
9	オーダー交換所	24	ごみ集積所
10	ダッグアウト	25	喫煙所
11	選手更衣室	26	選手バス乗降所
12	次試合選手控所	27	タクシ乗降所
13	一般観覧席	28	駐車場係控所
14	受付・案内所	29	練習会場
15	弁当引換所	30	試合後選手控所

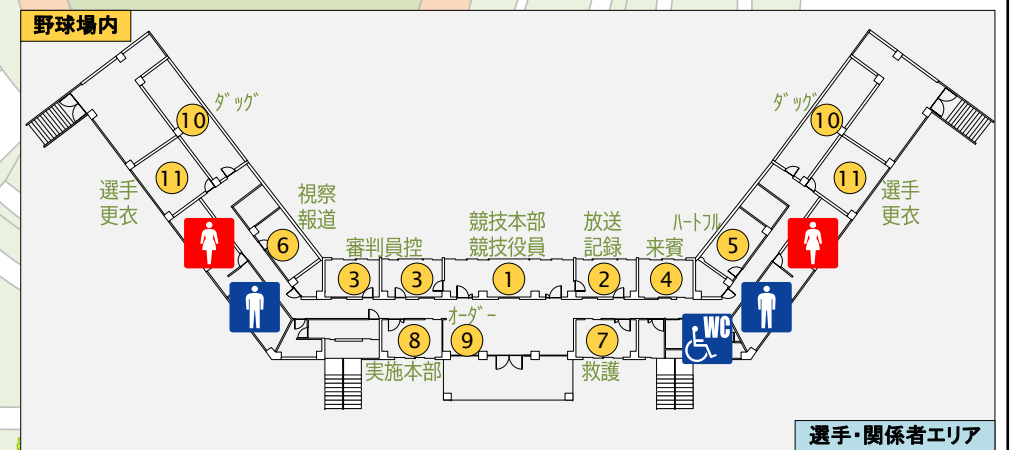


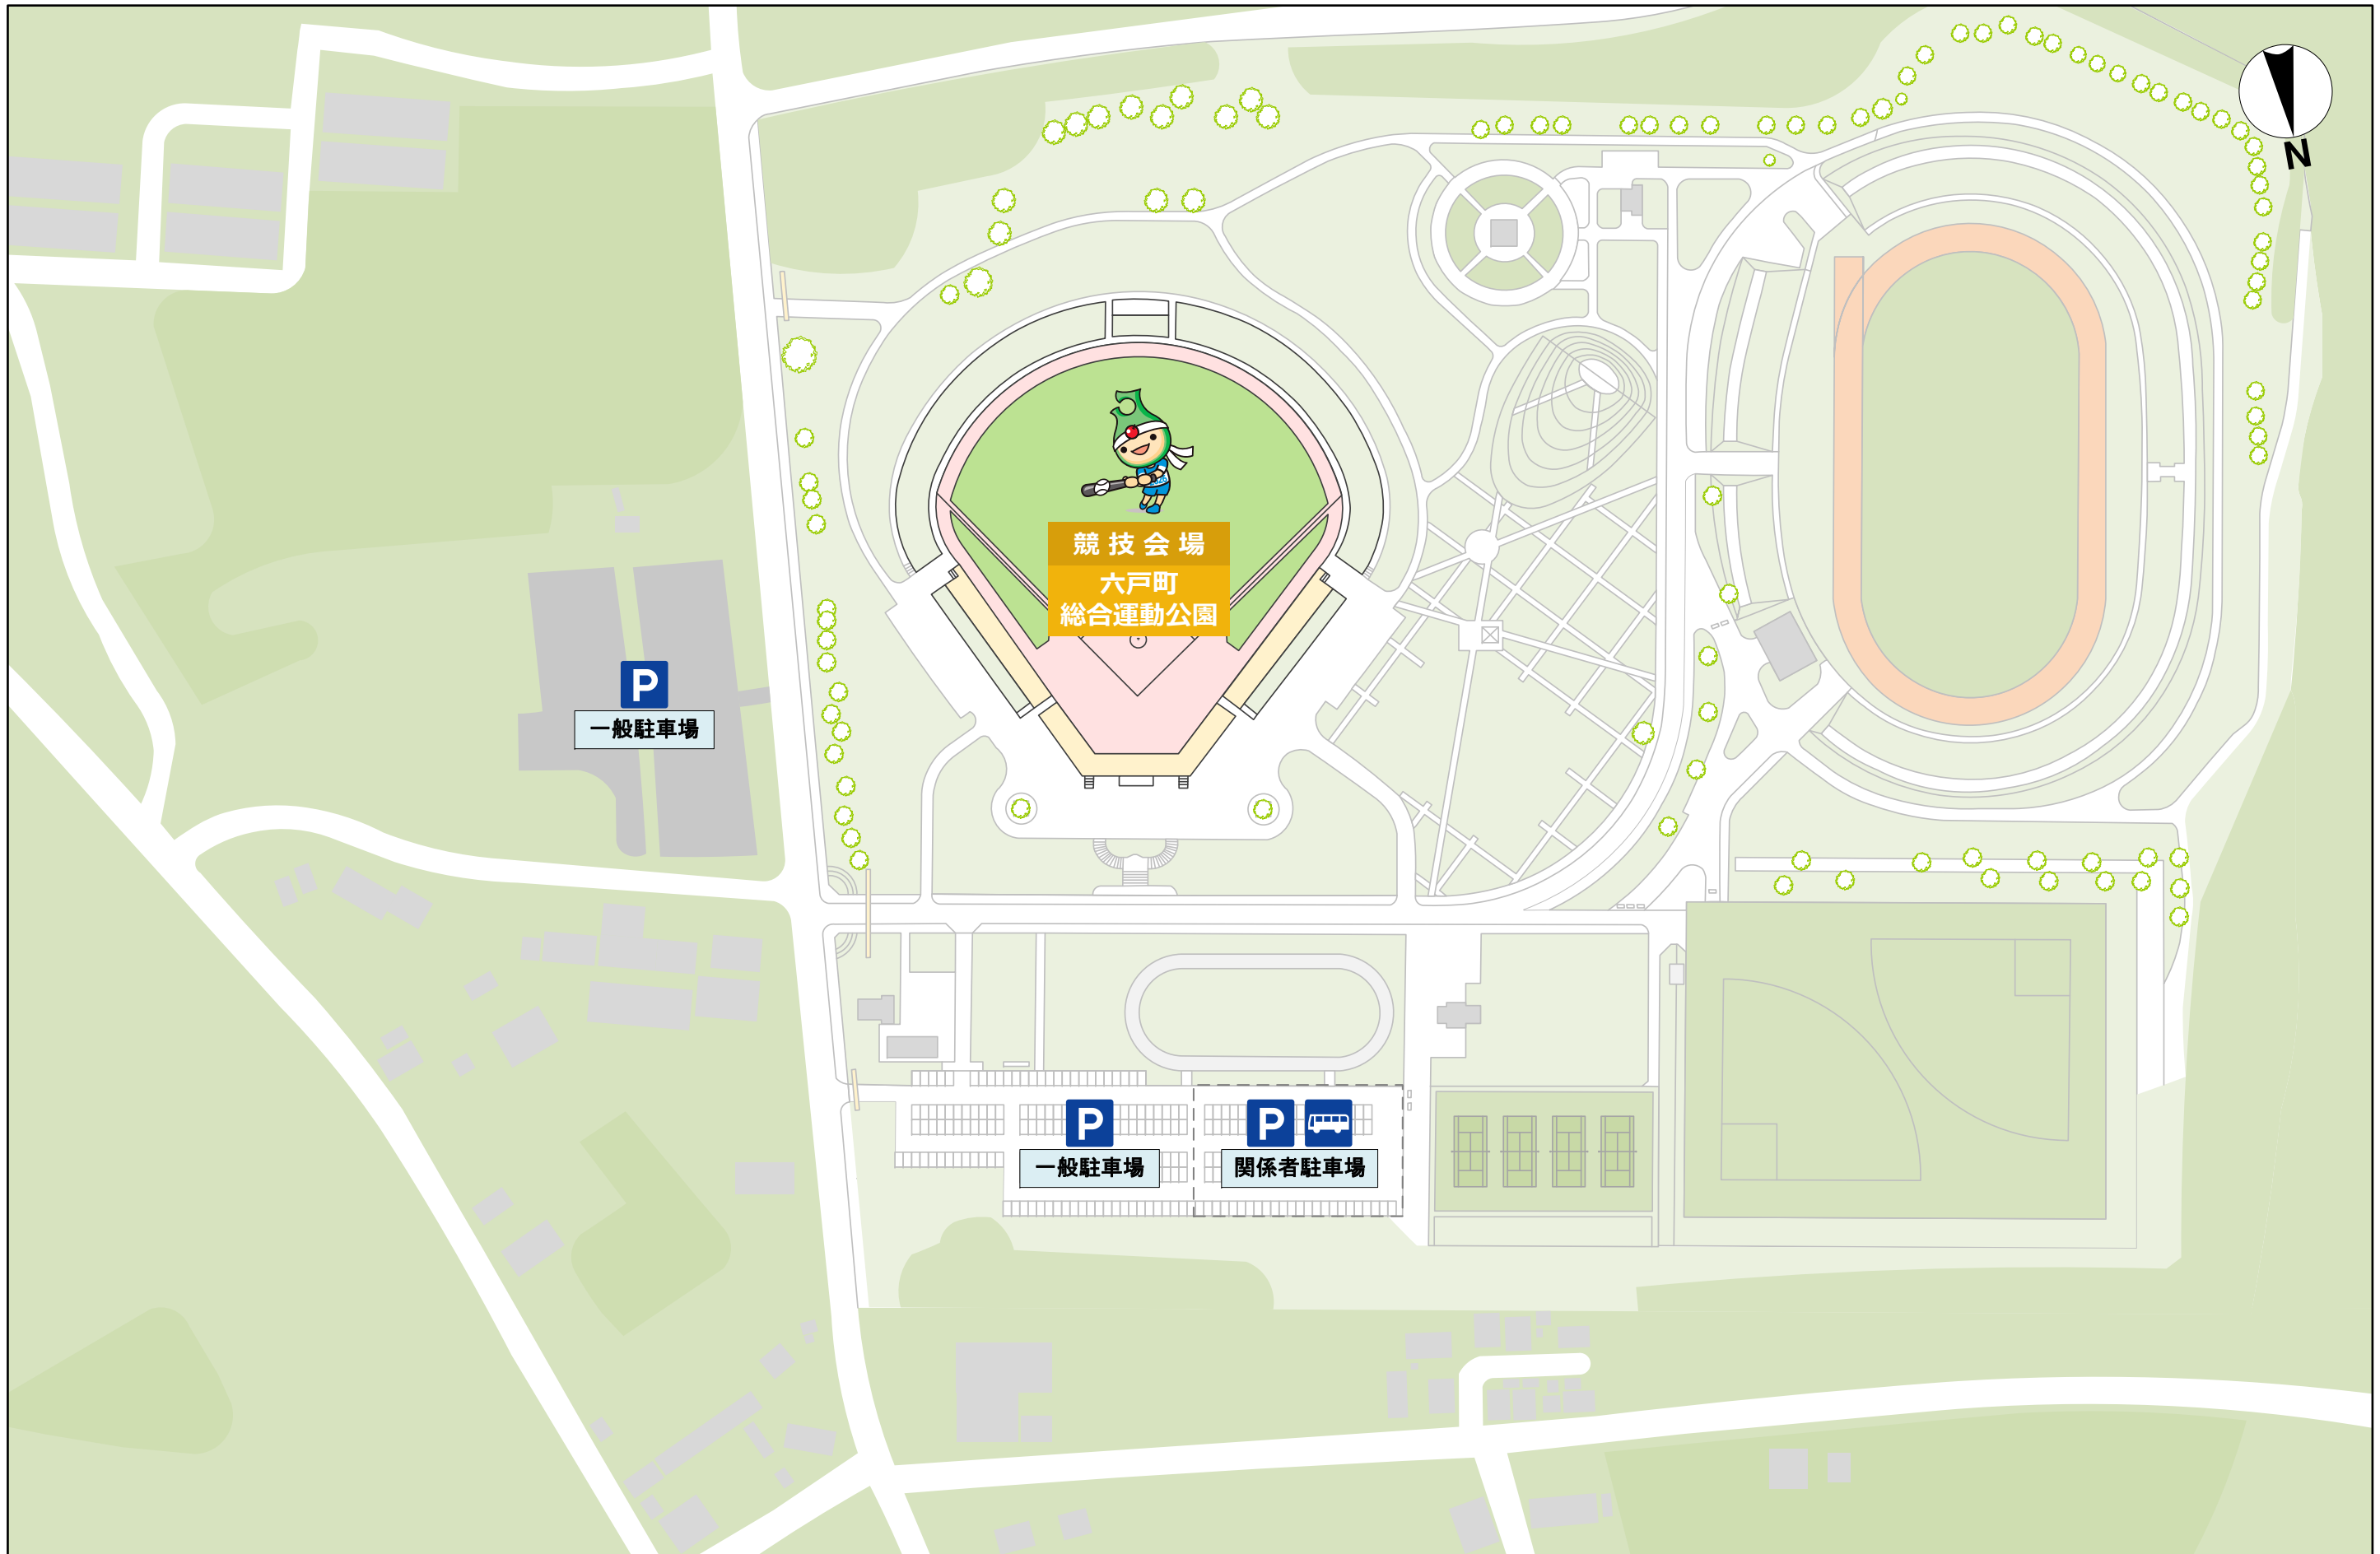

青の煌めきあおもり国スポ六戸町実行委員会		競技名	第80回国民スポーツ大会 軟式野球競技会(成年男子)	縮尺	S=1/2100(A3)
		図面名	会場配置計画<六戸町総合運動公園/会場周辺図>	修正日	2025/03/21

競技名	No.	施設名称	設置場所	設置日	撤去日
軟式野球	★	表彰式	六戸町総合運動公園 野球場		

1/200

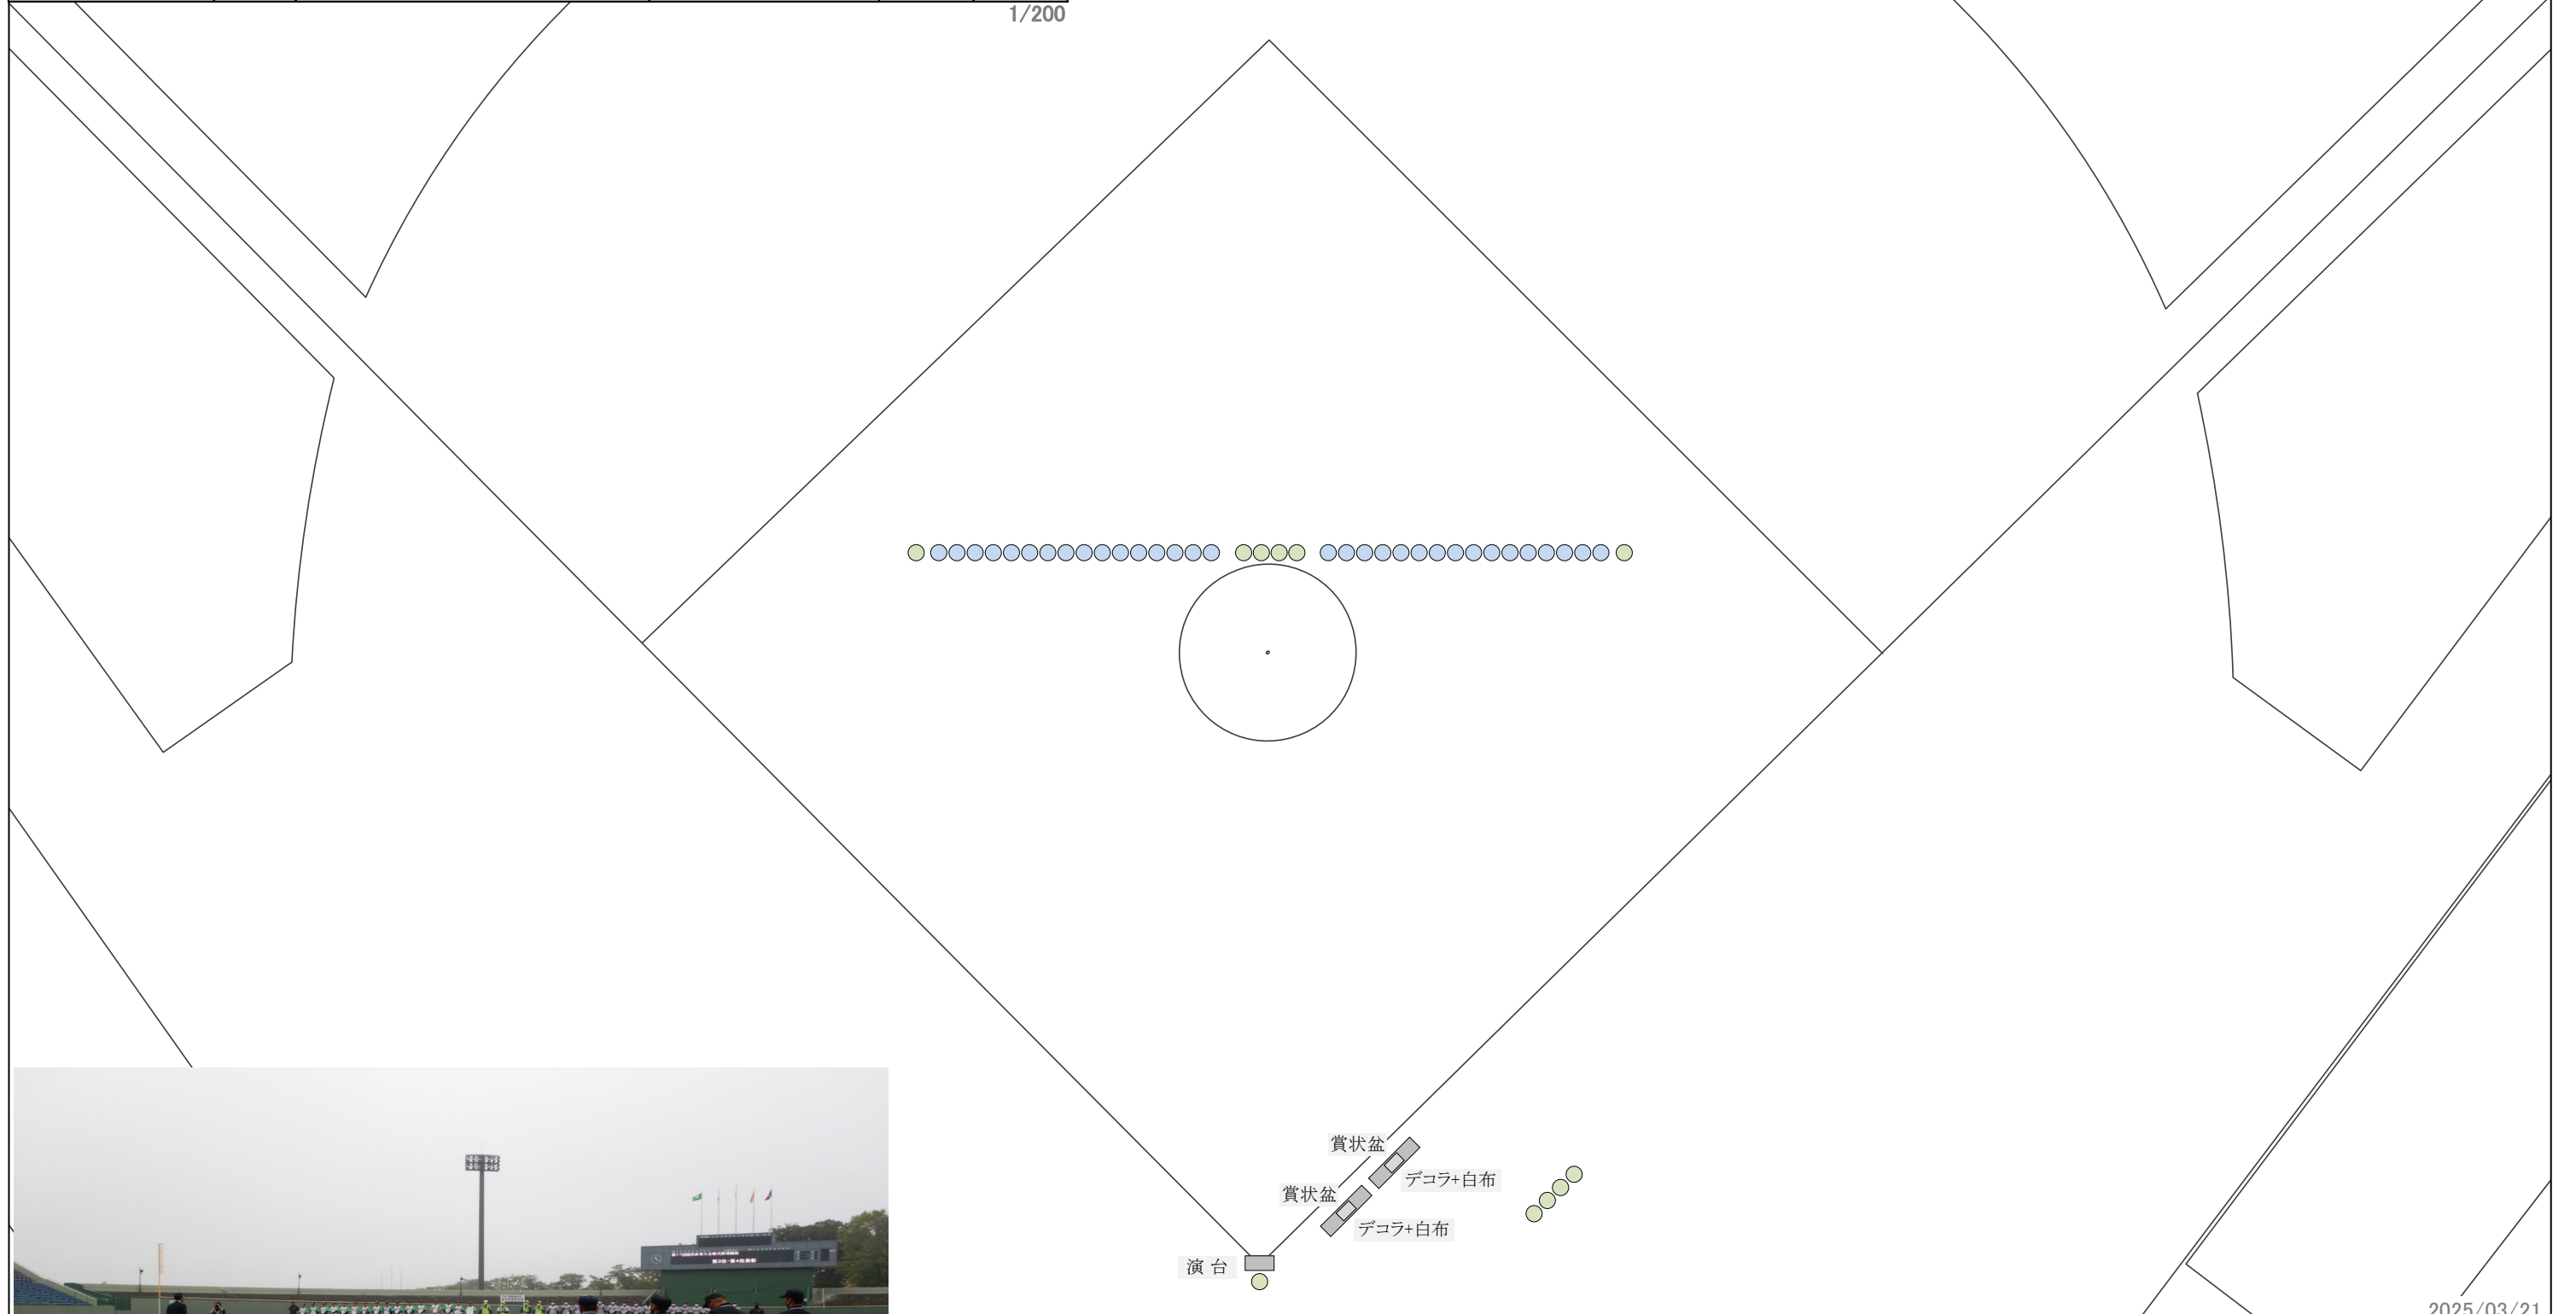

※参考写真

2025/03/21

No.	項目 / 規格	数量	単位	調達方法
1	★表彰式			
2	デコラテーブル	2	台	レンタル
3	白布	2	枚	レンタル
4	演台	1	台	レンタル
5	賞状盆	2	枚	レンタル
6				
7				
8				
9				
10				

凡例

- 選手・監督
- 大会関係者・補助員

※放送は既存設備を利用